


MĚŘÍTKO 1:200

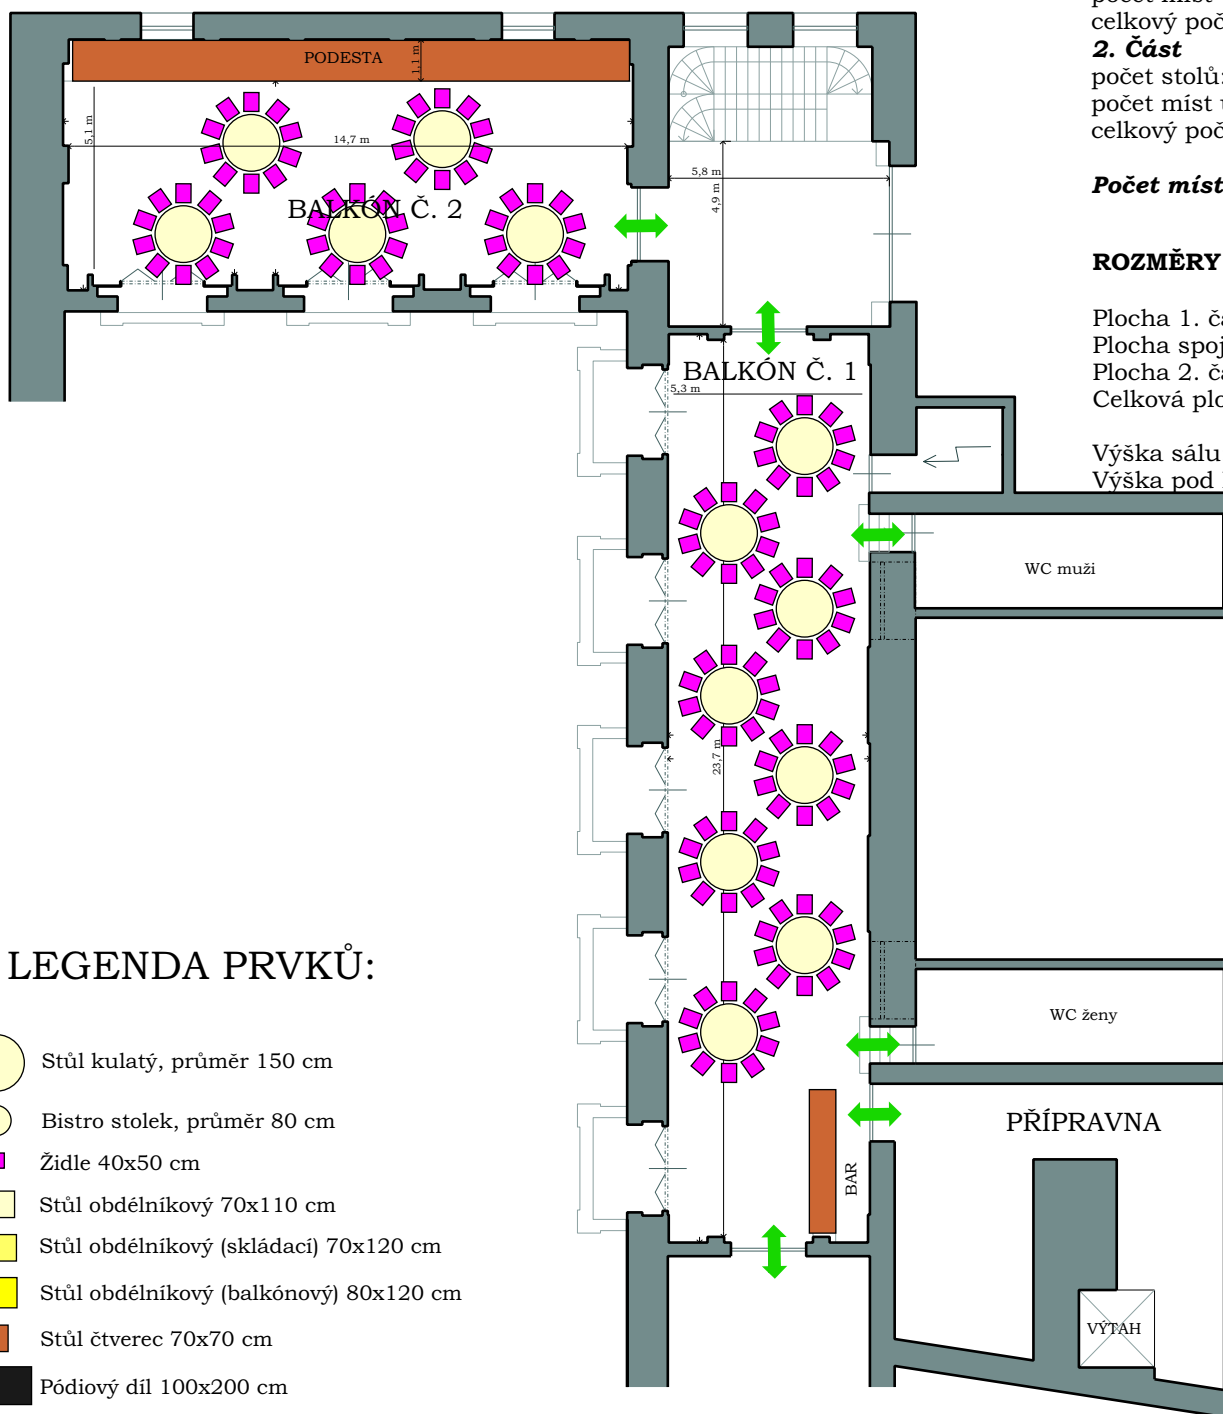

### LEGENDA PRVKŮ:

-  Stůl kulatý, průměr 150 cm
-  Bistro stolek, průměr 80 cm
-  Židle 40x50 cm
-  Stůl obdélníkový 70x110 cm
-  Stůl obdélníkový (skládací) 70x120 cm
-  Stůl obdélníkový (balkónový) 80x120 cm
-  Stůl čtverec 70x70 cm
-  Pódiový díl 100x200 cm
-  Klavír - křídlo 180x200 cm
-  Čtverec 100x100cm

### USPOŘÁDÁNÍ NA GALAVEČĚŘI maximální varianta

#### 1. Část

počet stolů: 8  
počet míst v řadě: 10  
celkový počet míst: 80

#### 2. Část

počet stolů: 5  
počet míst u stolu: 10  
celkový počet míst: 50

**Počet míst dohromady: 130**

### ROZMĚRY SÁLU:

Plocha 1. části: 128 m<sup>2</sup>  
Plocha spojovací chodby: 30 m<sup>2</sup>  
Plocha 2. části: 99 m<sup>2</sup>  
Celková plocha: 257 m<sup>2</sup>

Výška sálu: 6,25 m  
Výška pod lustry: 3,5 m