

MĚŘÍTKO 1:200

USPOŘÁDÁNÍ NA KONFERENCI (typ "škola")

maximální varianta

1. Část

počet řad: 11
počet míst v řadě: 6
celkový počet míst: 66

2. Část


počet řad: 7
počet míst v řadě: 6
celkový počet míst: 42

Počet míst dohromady: 108

ROZMĚRY SÁLU:

Plocha 1. části: 128 m²
Plocha spojovací chodby: 30 m²
Plocha 2. části: 99 m²
Celková plocha: 257 m²

Výška sálu: 6,25 m
Výška pod lustry: 3,5 m

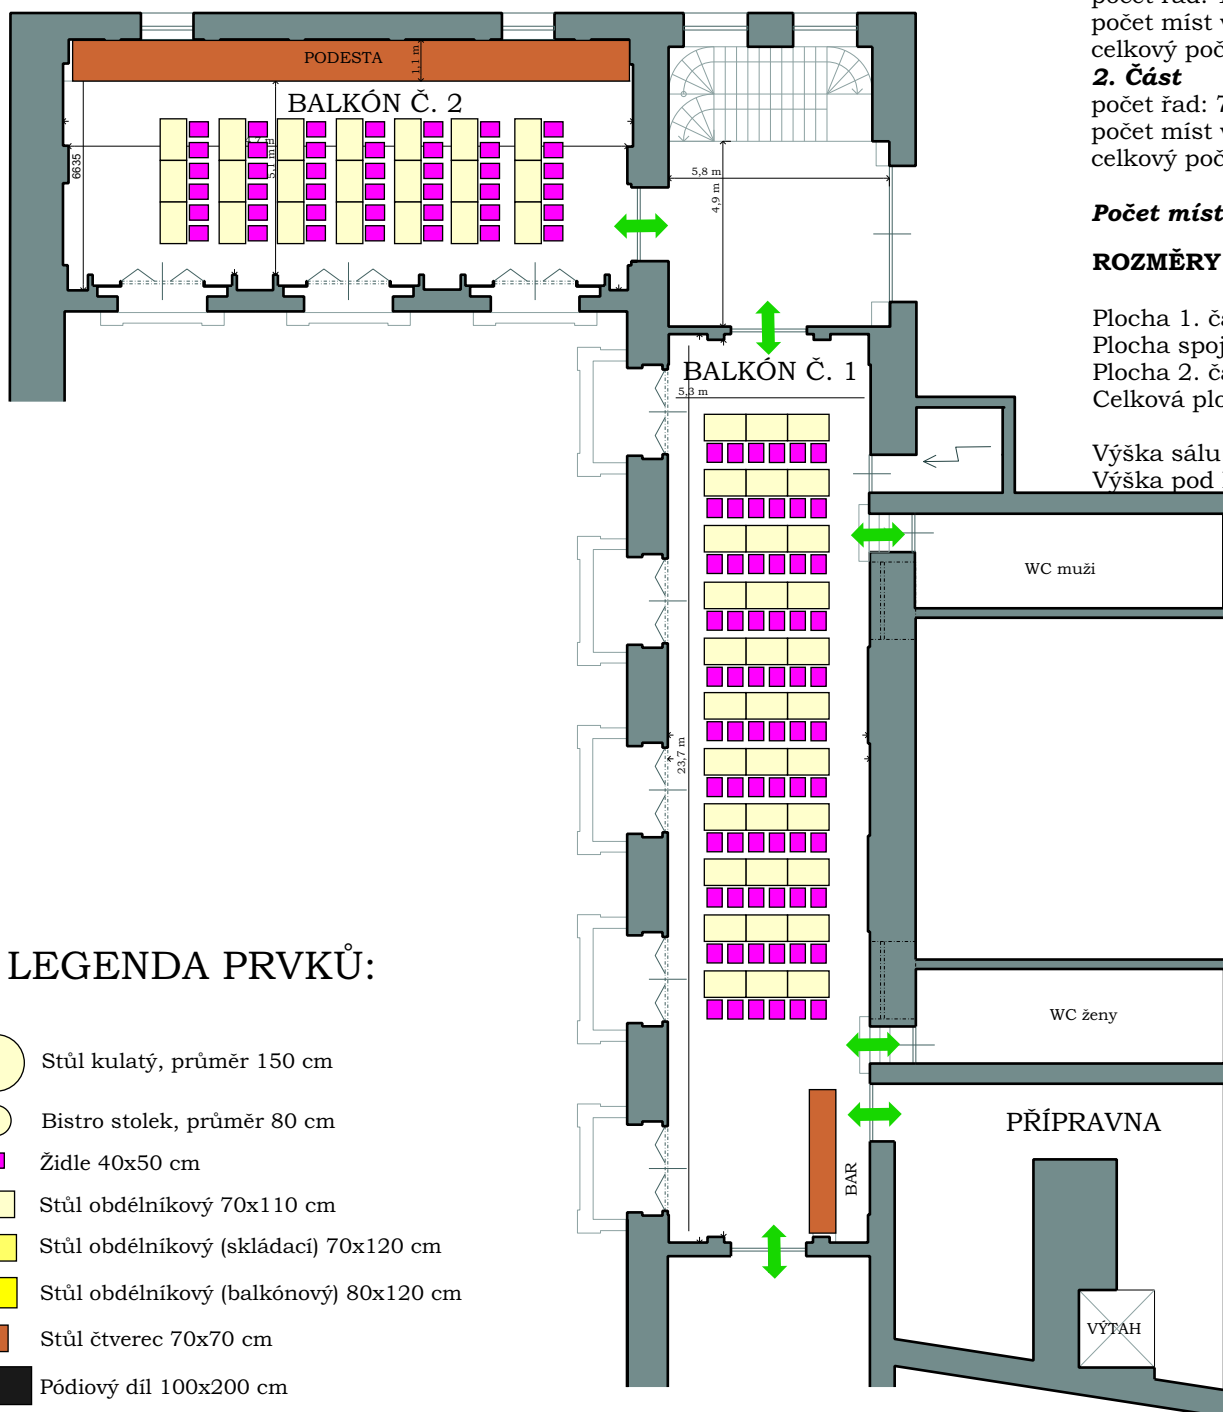

LEGENDA PRVKŮ:

-  Stůl kulatý, průměr 150 cm
-  Bistro stůlek, průměr 80 cm
-  Židle 40x50 cm
-  Stůl obdélníkový 70x110 cm
-  Stůl obdélníkový (skládací) 70x120 cm
-  Stůl obdélníkový (balkónový) 80x120 cm
-  Stůl čtverec 70x70 cm
-  Pódiový díl 100x200 cm
-  Klavír - křídlo 180x200 cm
-  Čtverec 100x100 cm