

Raisův sál

MĚŘÍTKO 1:200


USPOŘÁDÁNÍ NA RAUT
maximální varianta

Celkový počet míst: 350

ROZMĚRY SÁLU:

Plocha: 223 m²
Plocha jeviště: 62 m²

Výška sálu: 10 m
Výška pod lustry: 5,5 m

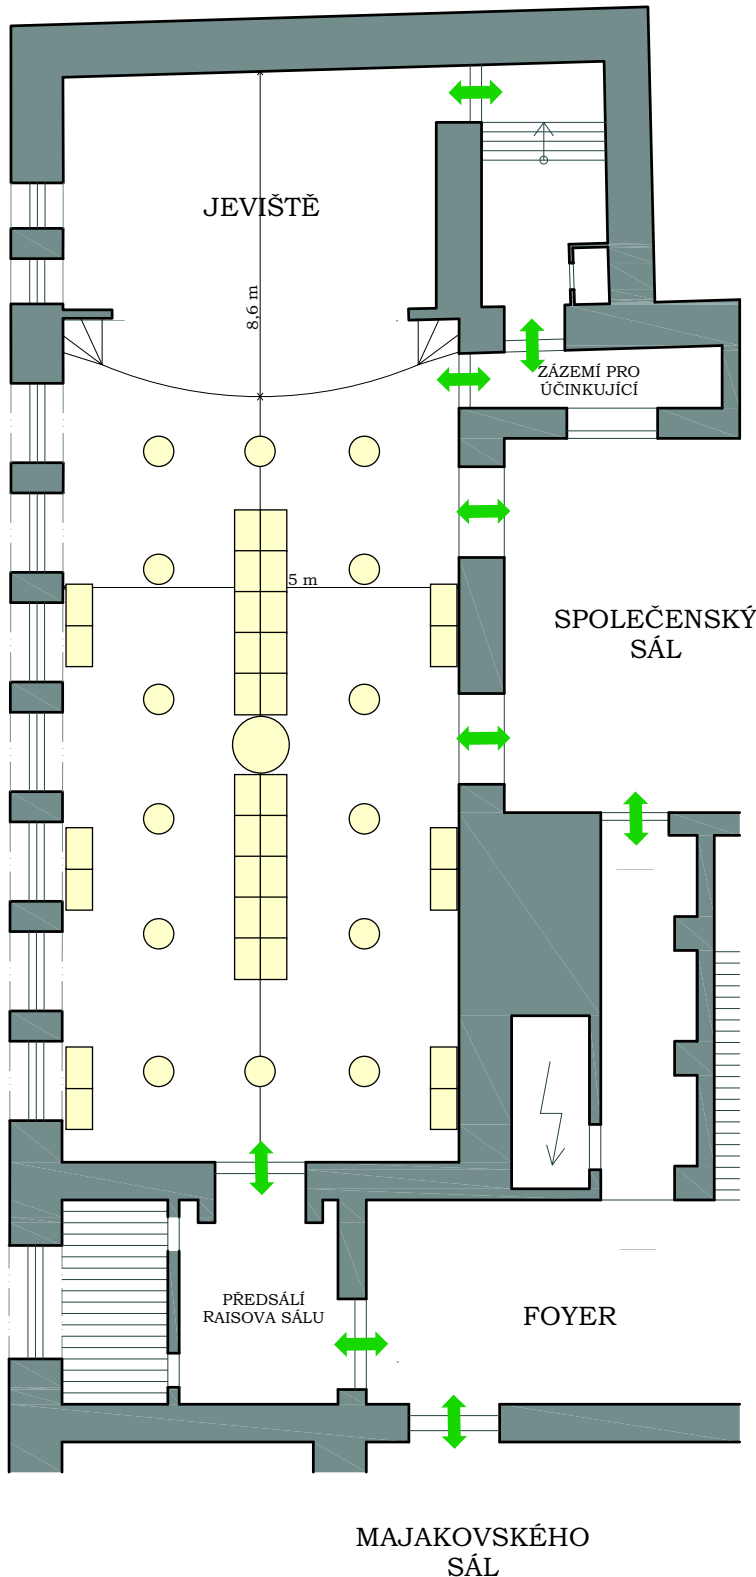

LEGENDA PRVKŮ:

-  Stůl kulatý, průměr 150 cm
-  Bistro stolec, průměr 80 cm
-  Židle 40x50 cm
-  Stůl obdélníkový 70x110 cm
-  Stůl obdélníkový (skládací) 70x120 cm
-  Stůl obdélníkový (balkónový) 80x120 cm
-  Stůl čtverec 70x70 cm
-  Pódiový díl 100x200 cm
-  Klavír - křídlo 180x200 cm
-  Čtverec 100x100cm